


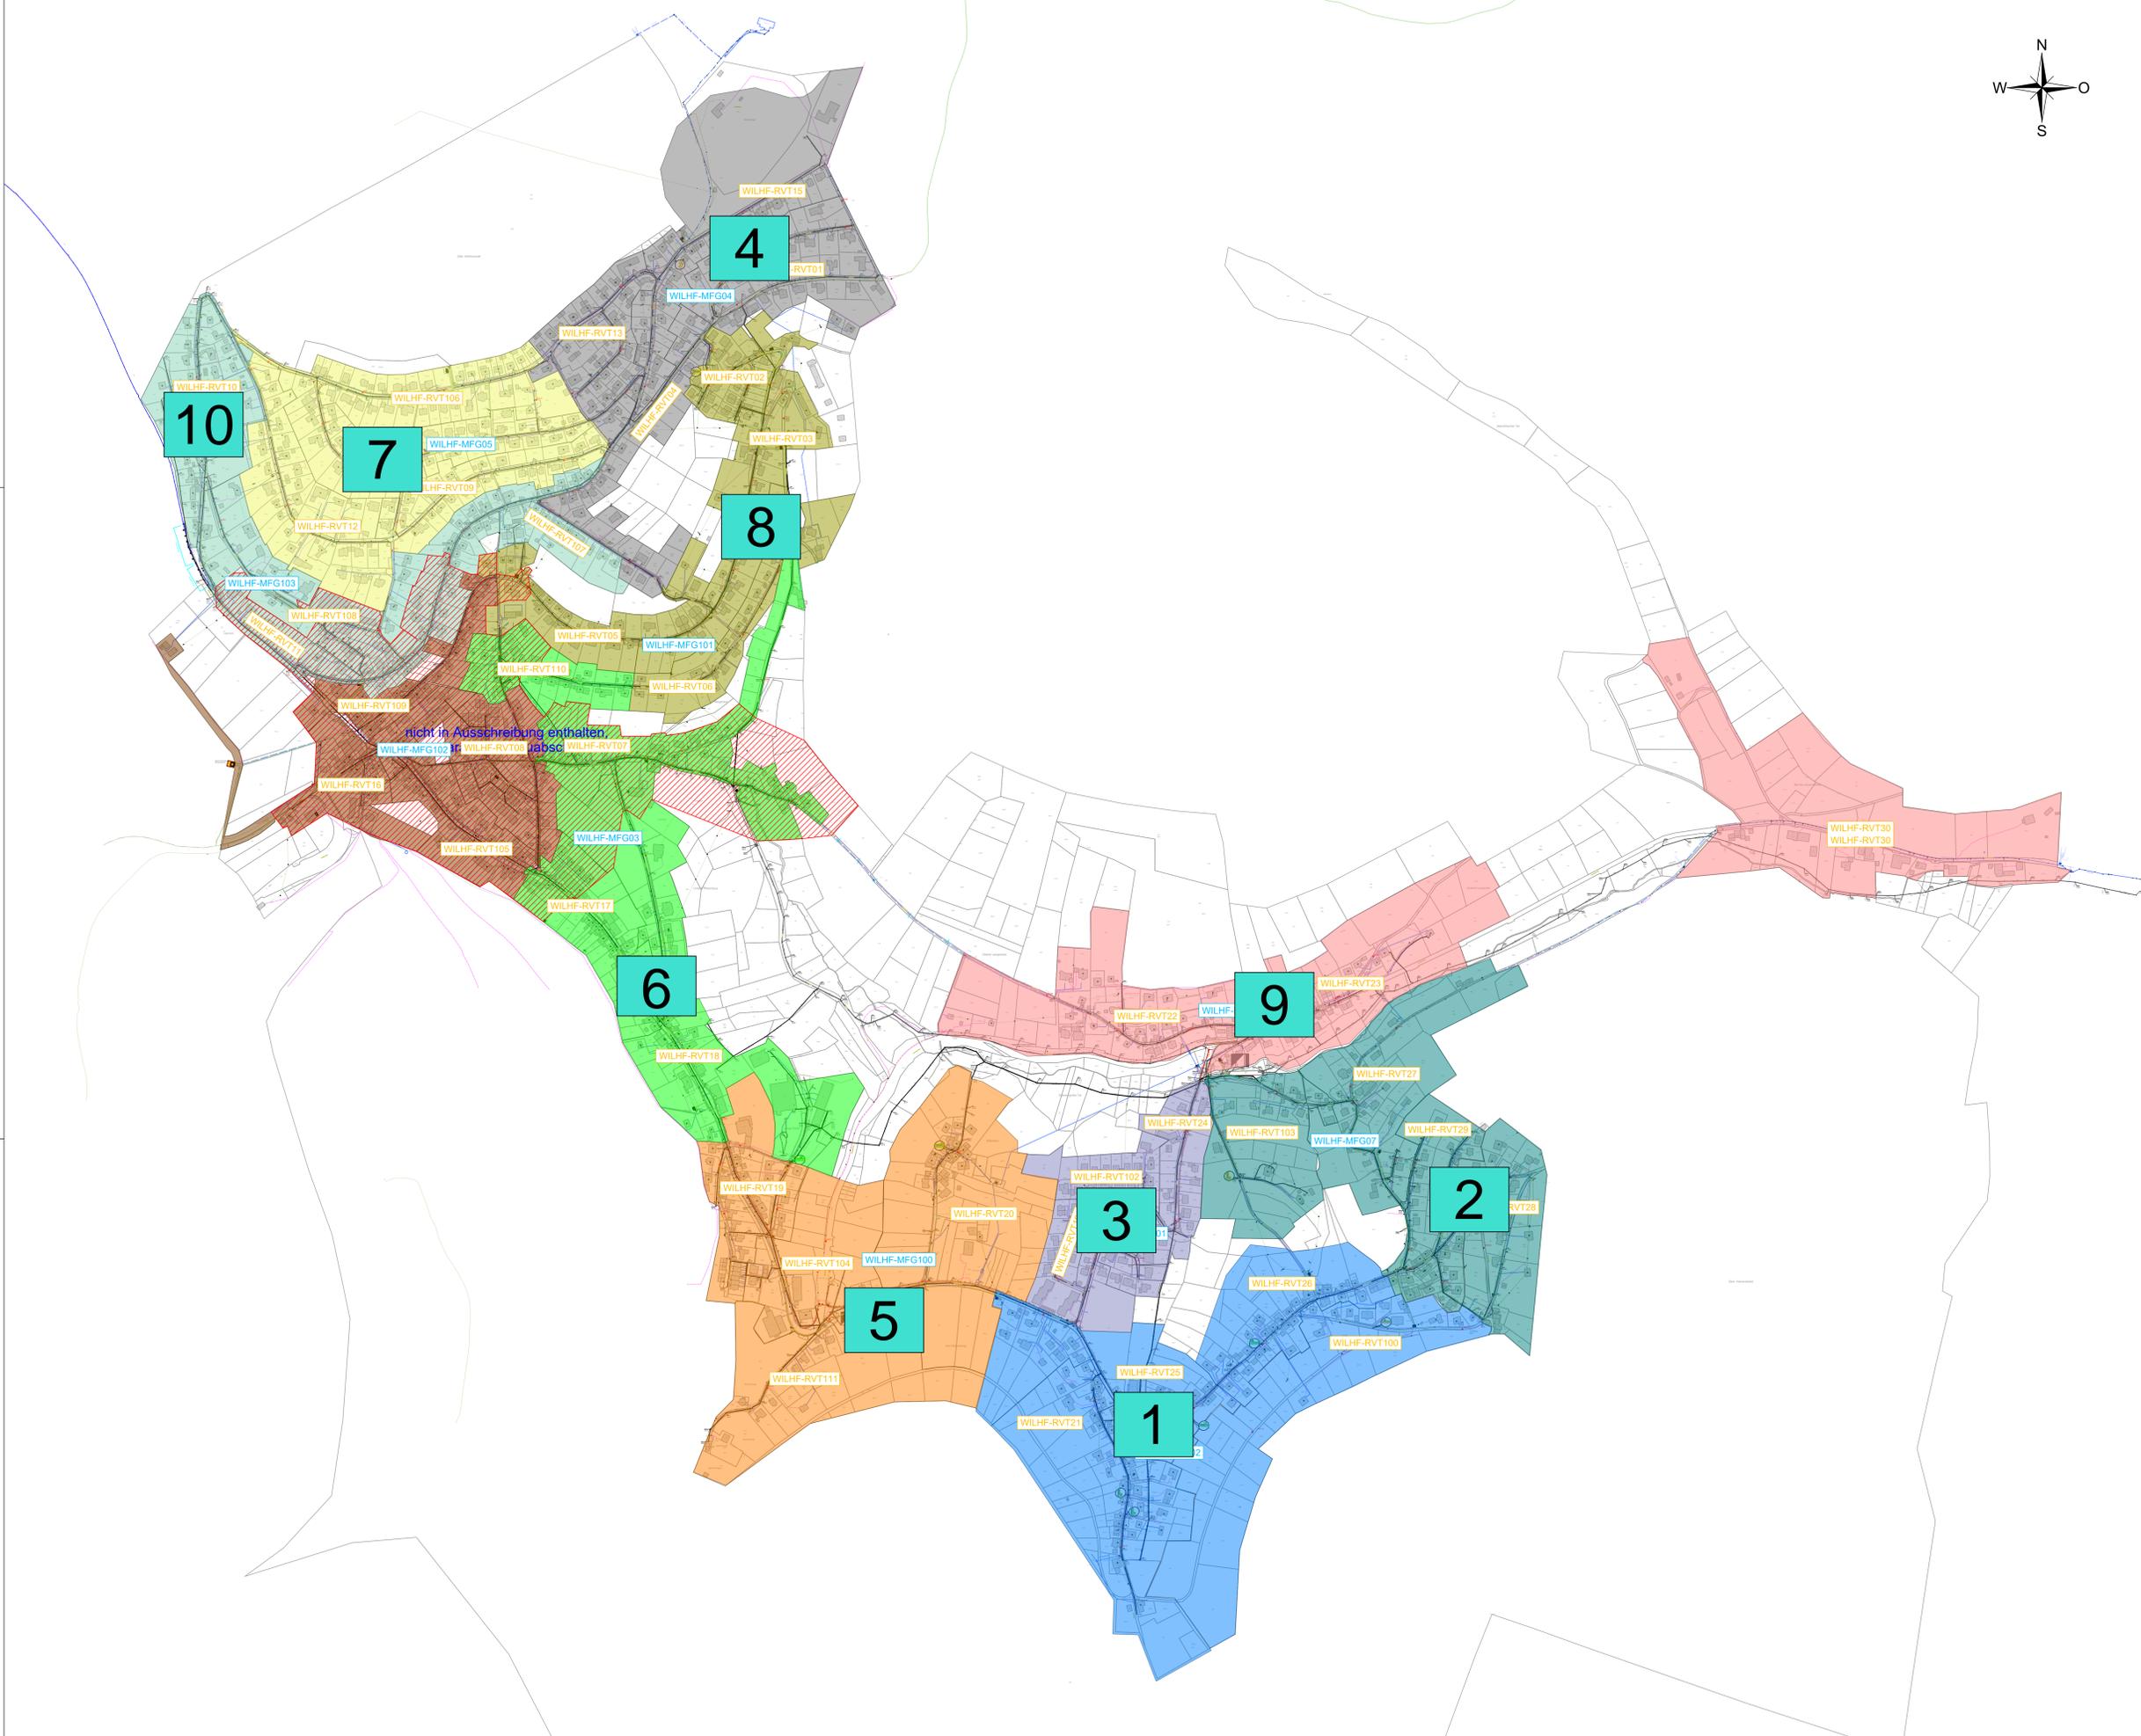

1-2 Baujahr
2022

3-7 Baujahr
2023

8-10 Baujahr
2024



Die Lage der Ver- und Entsorgungsleitungen / -kabel ist aus Bestandsplänen der jeweiligen Versorgungs-träger digitalisiert bzw. von GK in UTM umgewandelt worden.
Für die Richtigkeit der Angaben übernehmen wir **keine Gewähr!**

Vermessung und Kataster liegen in UTM vor!

ALLE MAßE SIND BAUSEITIG ZU PRÜFEN !

Objekt	Stützpunkt	Stützpunkt	Stützpunkt

Planung	Ausführungsplanung	Projekt-Nr.	IB WI 69177	Maßstab	2:54		
WILLARED INGENIEURE <small>Planungsbüro</small>						VBI <small>Verfahrensbüro</small>	<small>Postfach 104001 3 74899 Sinheim Telefon: 07263 / 685-0 Telefax: 07263 / 685-50 E-Mail: info@willared.de Internet: www.willared.de</small>
Bauherr: ZV High-Speed-Netz RN <small>fiber-net.rn</small>							
Projekt: Wilhelmsfeld FTTB-Ausbau							
Übersichtskarte der Anschlussgebiete							

Gezeichnet	Geprüft	Gezeichnet	Geprüft
Lenz	Hochmuth	unmaßstäblich	1:189x841 (1,00 m²)
Für den Bauherrn		Für den Planer	
		WILLARED INGENIEURE <small>Planungsbüro</small>	
		ING BW	
Sinheim, den 27.04.2022			

Willared Ingenieure Plan- und Entwurf Ingenieurbüro für Bauwesen, Verkehrsplanung und Umweltschutz
Willared Ingenieure Plan- und Entwurf Ingenieurbüro für Bauwesen, Verkehrsplanung und Umweltschutz